


新橋	0003	01 北改札内	02 北改札外	03-1 南改札内	2023/07/05 15:41:40
----	------	---------	---------	-----------	------------------------

← 東京


大船 →

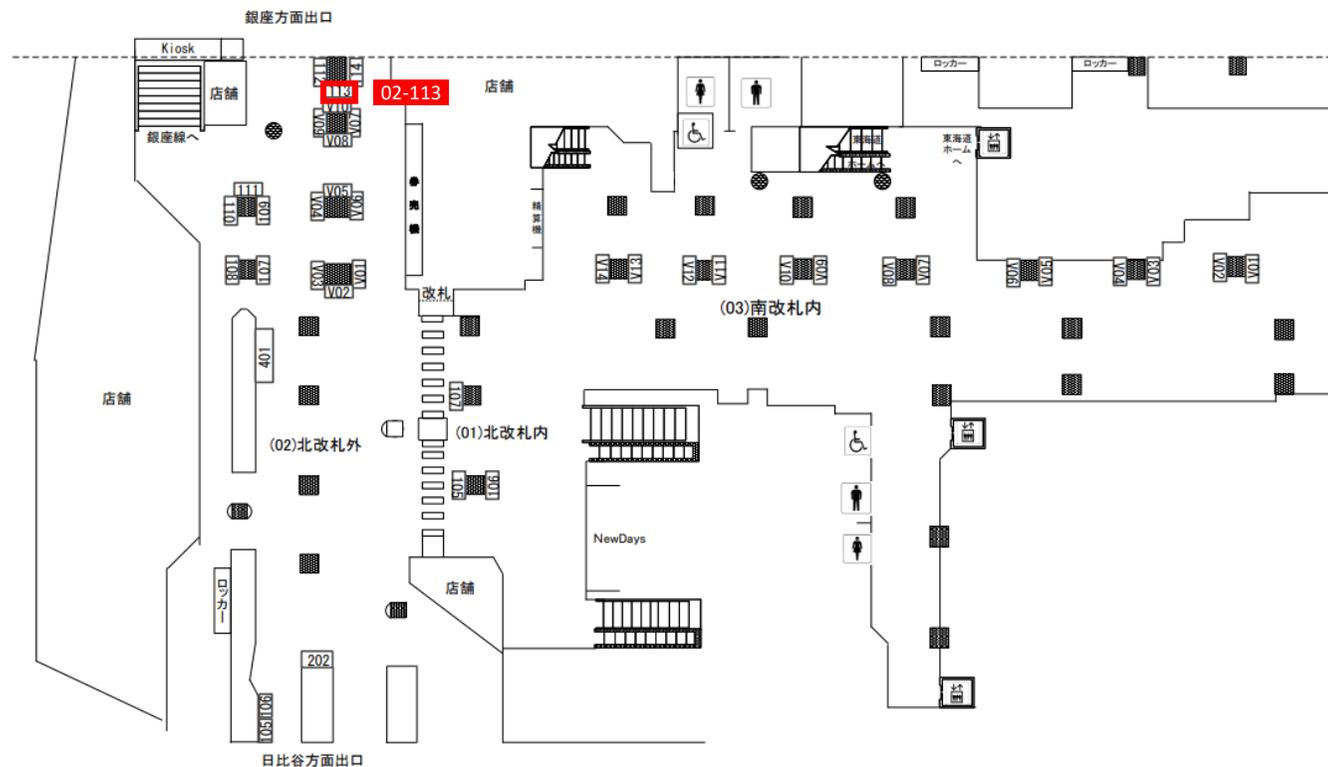

枠番号	エリア	規格縦	規格横	広告料金/1ヵ月	点灯時間	電気料/1ヵ月
'0003-02-113 新橋 北改札外'	'北改札外'	1.735	1.08	¥168,000	'7:00~23:00'	¥1,930

- 電鉄によるクライアント・デザイン審査がございます。
- 先着順にて受付。売れ違いの際はご了承ください。

- 料金は税別です。別途消費税が必要です。
- 広告面の製作・施工・撤去費は別途必要です。

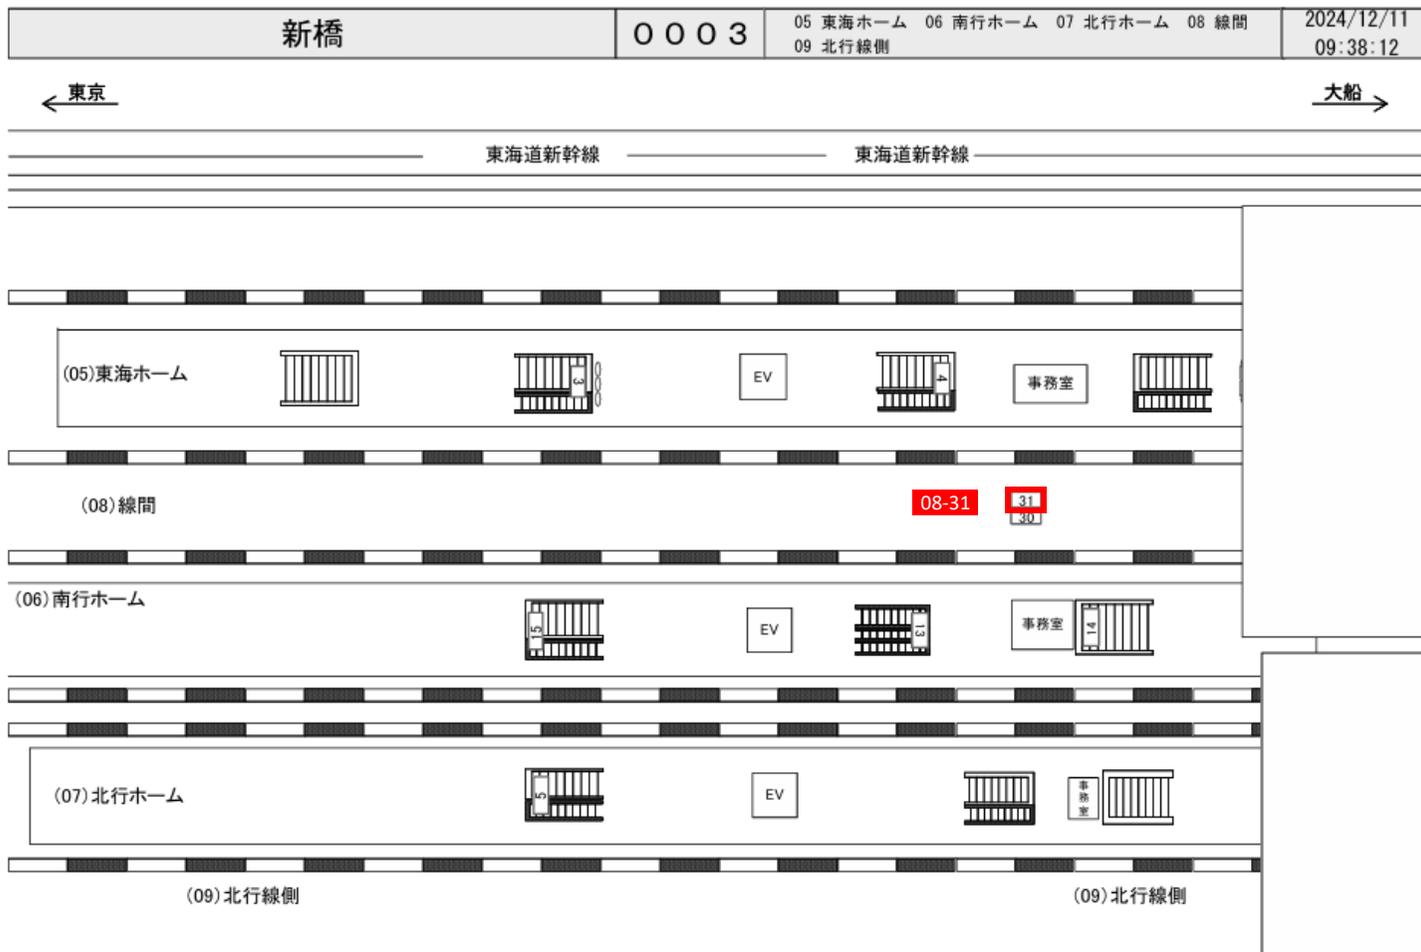


枠番号	エリア	規格縦	規格横	広告料金/1ヵ月	点灯時間	電気料/1ヵ月
'0003-08-031 新橋 線間'	'線間'	3.08	4.08	¥240,000	"	¥0

- 電鉄によるクライアント・デザイン審査がございます。
- 料金は税別です。別途消費税が必要です。
- 先着順にて受付。売れ違いの際はご了承ください。
- 広告面の製作・施工・撤去費は別途必要です。

7714名 0003-11, 12, VSD	新橋	0003	11 地下1階 12 地下エスカ	2017/03/15 13:19:09
---------------------------	----	------	------------------	------------------------

← 東京

大船 →

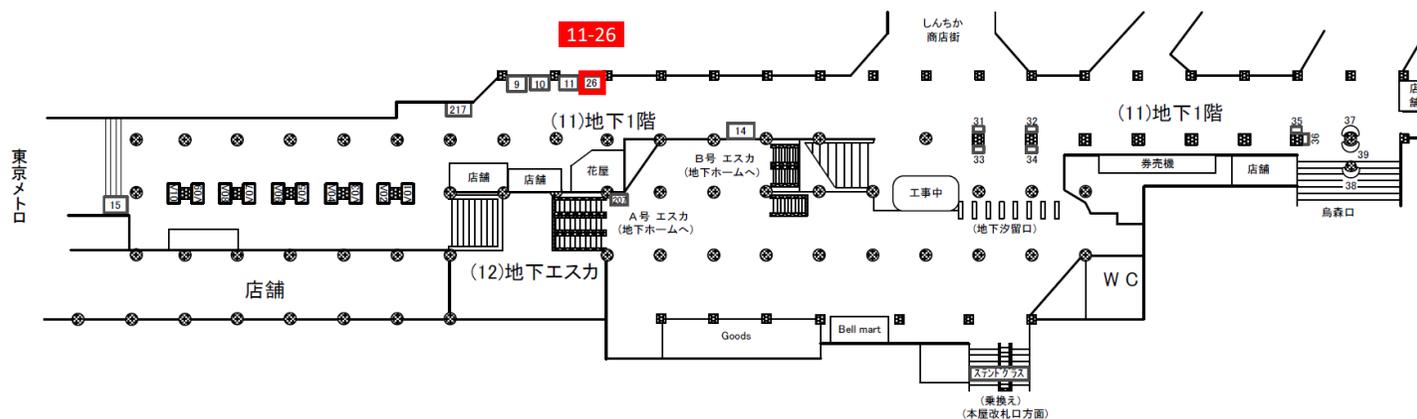

枠番号	エリア	規格縦	規格横	広告料金/1ヵ月	点灯時間	電気料/1ヵ月
'0003-11-026 新橋 地下1階'	'地下1階'	1.18	1.96	¥165,000	'7:00~23:00'	¥4,200

- 電鉄によるクライアント・デザイン審査がございます。
- 先着順にて受付。売れ違いの際はご了承ください。

- 料金は税別です。別途消費税が必要です。
- 広告面の製作・施工・撤去費は別途必要です。